


01 PLANTA EXISTENTE
 ESCALA 1/100

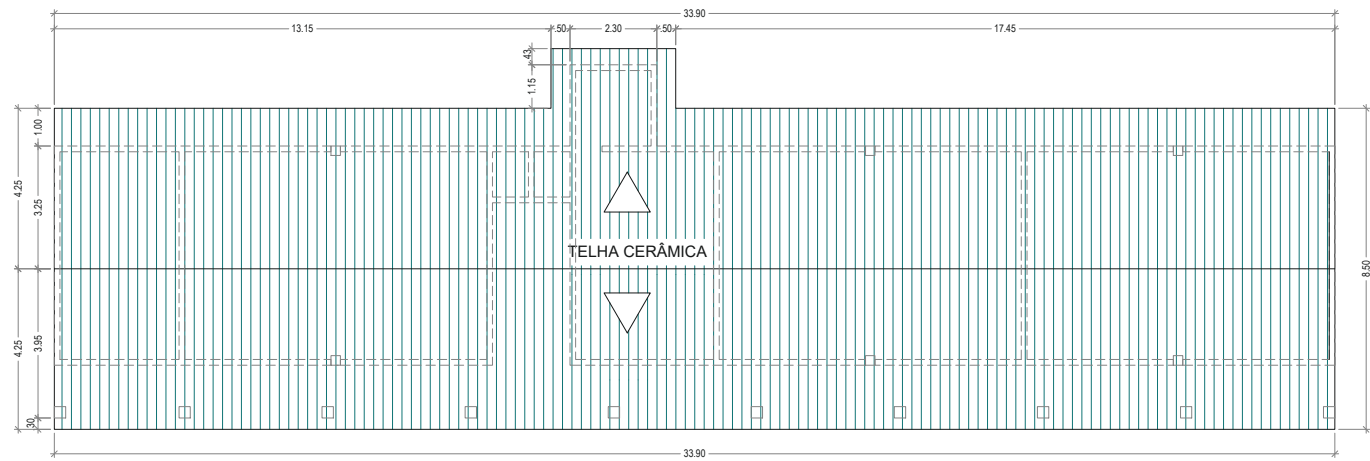

02 PLANTA DE COBERTURA
 ESCALA 1/100

APROVAÇÃO/CARIMBOS:

ARQUITETURA

ENDEREÇO: SÍTIO SERROTE BRANCO NO MUNICÍPIO DE JAGUARETAMA - CE

PROPRIETÁRIO:
 PREFEITURA MUNICIPAL DE JAGUARETAMA - CE


AUTOR DO PROJETO:

RESPONSÁVEL TÉCNICO:

DESCRIÇÃO DO PROJETO:
 REFORMA DA EMEIF JOSÉ TEIXEIRA NERES

CONTEÚDO:	ÁREA TOTAL DO TERRENO:	FOLHA:
PLANTA BAIXA EXISTENTE	731,61 m²	02/05
PLANTA DE COBERTURA	ÁREA TOTAL DA CONSTRUÇÃO:	
-	249,03 m²	DATA:
-	ESCALA:	NOVEMBRO/2019
-	1:100	DESENHO:
-		



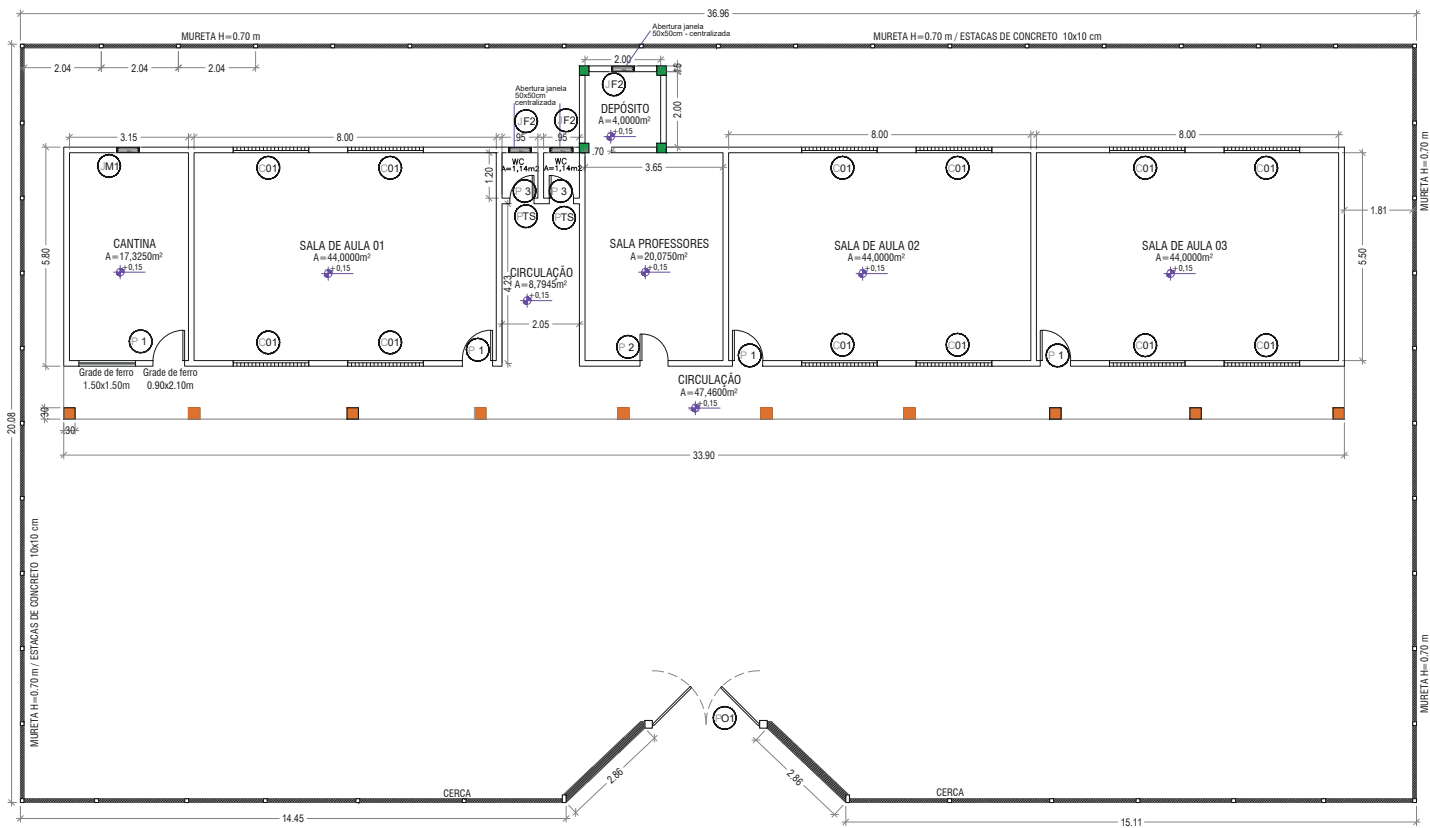

03 PLANTA DE REFORMA

ESCALA 1/100

INDICAÇÃO DA REFORMA

- P1 = PORTA DE MADEIRA 80x210 cm (REMOVIDAS)
- P2 = PORTA DE MADEIRA 70x210 cm (REMOVIDAS)
- P3 = PORTA DE MADEIRA 60x210 cm (REMOVIDAS)
- JF2 = JANELA DE FERRO 60x60 cm (ACRESCIDA)
- JM1 = JANELA DE MADEIRA SUBSTITUÍDA POR JANELA DE FERRO (JF1)

O PISO CIMENTADO SERÁ DEMOLIDO PARCIALMENTE, E RECONSTRUÍDO POSTERIORMENTE. OS AMBIENTES INTERNOS RECEBERÃO PINTURA C/TINTA BASE RESINA ACRÍLICA-QUARTZO, 2 DEMÃOS.

PAREDES EXTERNAS PINTADAS COM TEXTURA ACRÍLICA E PAREDES INTERNAS PINTADAS COM TINTA HIDRACOR.

LEGENDA DE REFORMA

- ALVENARIA À MANTER
- ALVENARIA À CONSTRUIR
- ALVENARIA À DEMOLIR

LEGENDA DOS PILARES

- Pilar existente
- Pilar a ser construído

APROVAÇÃO/CARIMBOS:

ARQUITETURA

ENDEREÇO: SÍTIO SERROTE BRANCO NO MUNICÍPIO DE JAGUARETAMA - CE

PROPRIETÁRIO:

PREFEITURA MUNICIPAL DE JAGUARETAMA - CE

AUTOR DO PROJETO:

RESPONSÁVEL TÉCNICO:

DESCRIÇÃO DO PROJETO:

REFORMA DA EMEIF JOSÉ TEIXEIRA NERES

CONTEÚDO:
PLANTA DE REFORMA

ÁREA TOTAL DO TERRENO:

731,61 m²

ÁREA TOTAL DA CONSTRUÇÃO:

249,03 m²

ESCALA:

1:100

FOLHA:

03/05

DATA:


NOVEMBRO/2019

DESENHO:

-



RUMO AO NOVO COM O POVO!

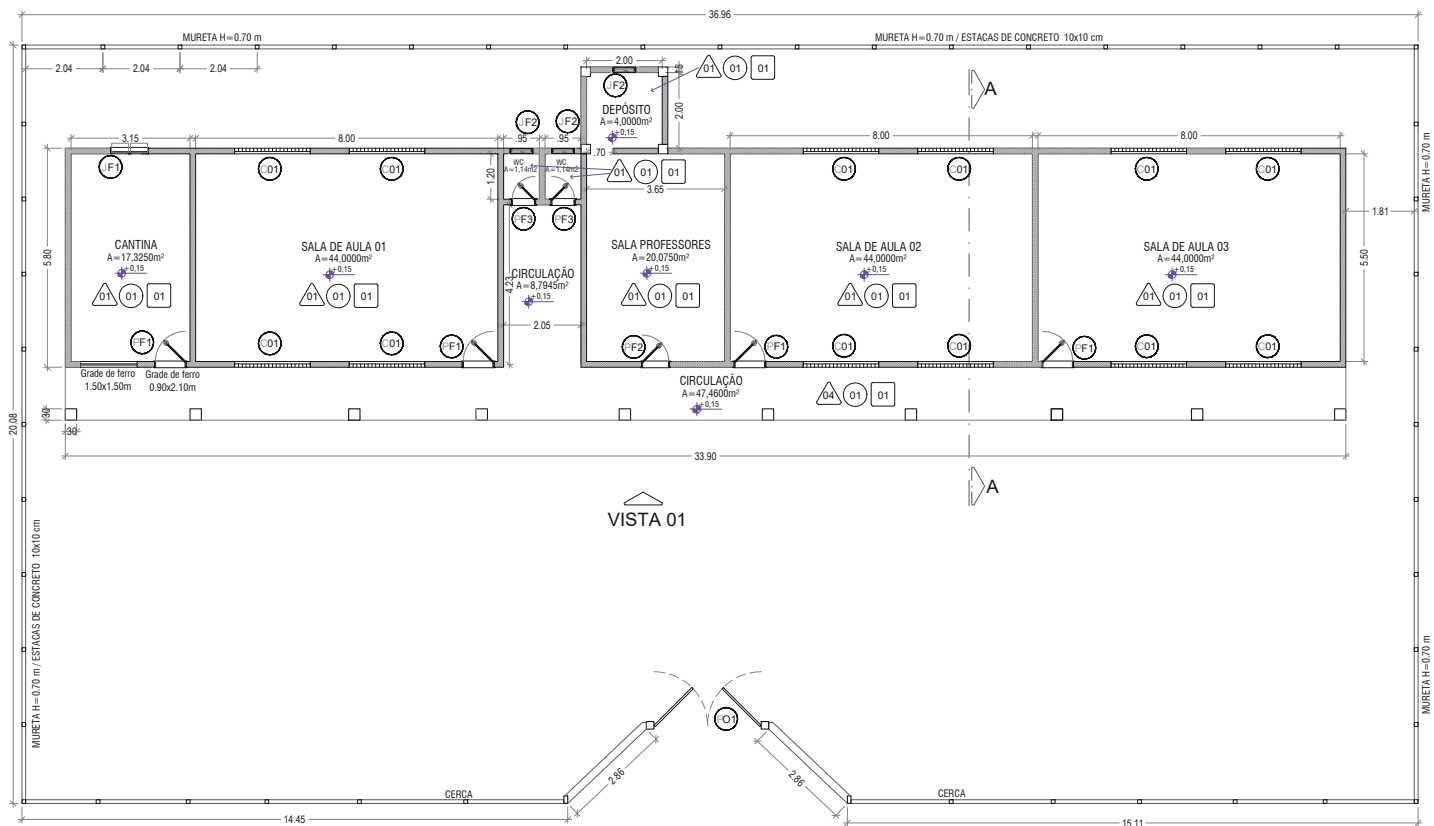

VISTA 01

03 PLANTA REFORMADA

ESCALA 1/100

ESPECIFICAÇÕES	
<input type="checkbox"/>	PISO
1 -	PISO CIMENTADO
2 -	PISO CERÂMICO
3 -	PISO EM CONCRETO RÚSTICO.
<input type="checkbox"/>	PAREDE
1 -	PINTURA HIDRACOR
2 -	CERÂMICA COR BRANCO 30x30cm ATÉ 150cm E PINTURA HIDRACOR
3 -	CERÂMICA COR BRANCO GELO 20x20cm DO PISO AO TETO
4 -	TEXTURA ACRÍLICA
<input type="checkbox"/>	TETO
1 -	TELHA COLONIAL APARENTE
2 -	LAJE DE CONCRETO
3 -	FORRO PVC

MAPA DE ESQUADRIAS				
LEGENDA DE PORTAS - PORTAS EM ALUMÍNIO NATURAL				
REF.	Dimensões (cm)	QUANT.	TIPO	AMBIENTES
(F1)	80 x 210	06	01 folha - de abrir ferro	Cantina, Sala de aulas 01, 02 e 03.
(F2)	70 x 210	01	01 folha - de abrir ferro	Sala dos professores.
(F3)	60 x 210	02	01 folha - de abrir ferro	Wc masculino e Wc feminino.
(O1)	280 x 150	01	02 folhas - de abrir ferro	Entrada.
LEGENDA DE JANELAS E COBOGÓS				
REF.	Dimensões (cm)	QUANT.	H DO PISO / TIPO	AMBIENTES
(J1)	100 x 100	01	110 cm - ferro	Cantina.
(J2)	60 x 60	03	210 cm - ferro	Depósito, Wc masculino e Wc feminino.
(J3)	200 x 150	12	110 cm - concreto	Salas de aula.

APROVAÇÃO/CARIMBOS:

ARQUITETURA

ENDEREÇO: SÍTIO SERROTE BRANCO NO MUNICÍPIO DE JAGUARETAMA - CE


PROPRIETÁRIO: PREFEITURA MUNICIPAL DE JAGUARETAMA - CE

AUTOR DO PROJETO:


RESPONSÁVEL TÉCNICO:

DESCRIÇÃO DO PROJETO:
REFORMA DA EMEIF JOSÉ TEIXEIRA NERES


CONTEÚDO: PLANTA REFORMADA MAPA DE ESQUADRIAS ESPECIFICAÇÕES	ÁREA TOTAL DO TERRENO: 731,61 m² ÁREA TOTAL DA CONSTRUÇÃO: 249,03 m² ESCALA: 1:100	FOLHA: 04/05 DATA: NOVEMBRO/2019 DESENHO: -	
---	---	---	--

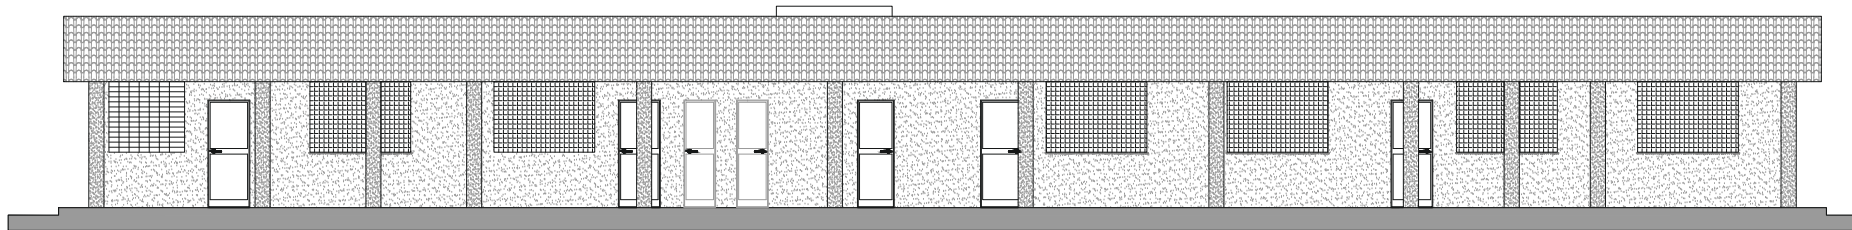


06 VISTA 01
ESCALA 1/75

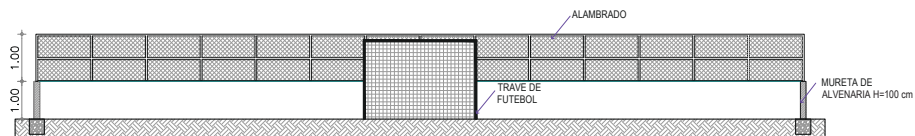

15 CORTE B-B
ESCALA 1/100

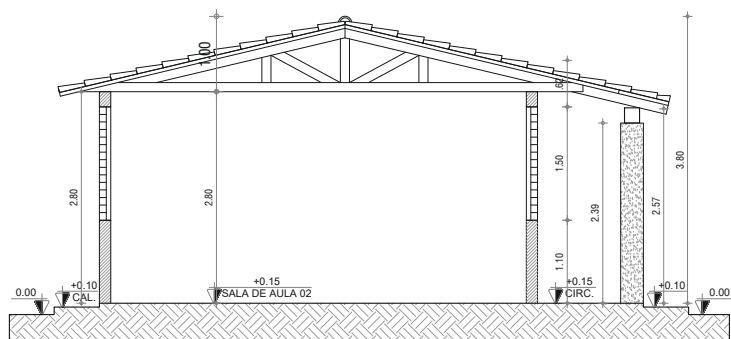

08 CORTE A-A
ESCALA 1/50

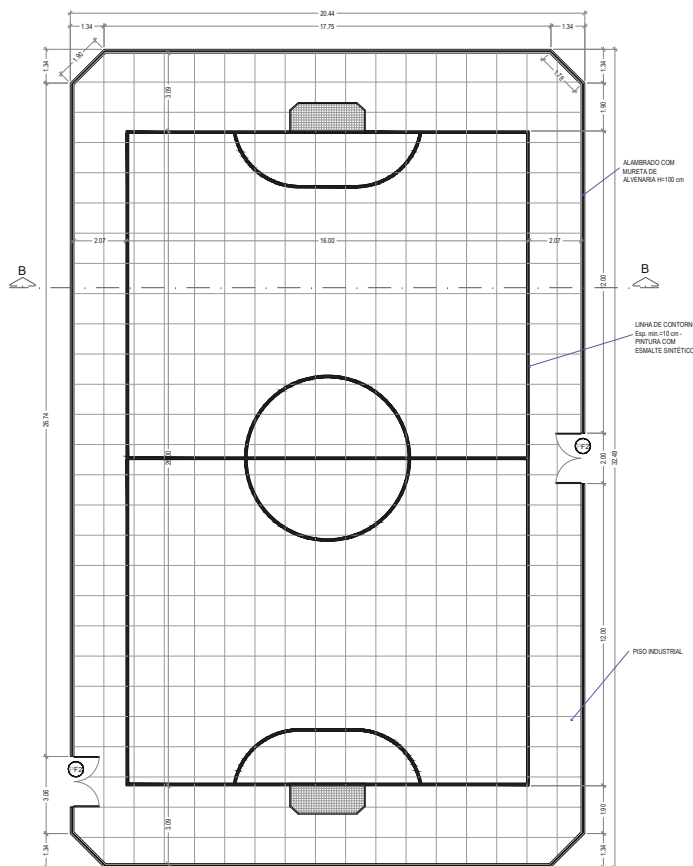

14 PLANTA BAIXA QUADRA
ESCALA 1/150

APROVAÇÃO/CARIMBOS:

ARQUITETURA

ENDEREÇO: SÍTIO SERROTE BRANCO NO MUNICÍPIO DE JAGUARETAMA - CE

PROPRIETÁRIO:
PREFEITURA MUNICIPAL DE JAGUARETAMA - CE

AUTOR DO PROJETO:

RESPONSÁVEL TÉCNICO:

DESCRIÇÃO DO PROJETO:
REFORMA DA EMEIF JOSÉ TEIXEIRA NERES


CONTEÚDO:
PLANTA DE COBERTURA
VISTA 01
PLANTA BAIXA QUADRA
CORTE B-B

ÁREA TOTAL DO TERRENO:
731,61 m²
ÁREA TOTAL DA CONSTRUÇÃO:
249,03 m²
ESCALA:
INDICADAS


FOLHA:
05 / 05

DATA:
NOVEMBRO/2019
DESENHO:




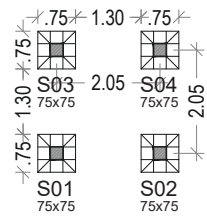

01 - PLANTA DE LOCAÇÃO SAPATAS CAIXA D'ÁGUA

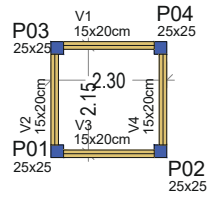


02 - PLANTA DE FORMA VIGAS BALDRAME

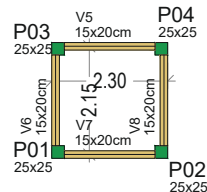


03 - PLANTA DE FORMA VIGAS AÉREAS - (260cm)

LEGENDA DOS PILARES	
	Pilar existente
	Pilar que morre
	Pilar que passa
	Pilar que nasce
	Pilar com mudança de seção


Legenda das vigas e paredes	
	Viga

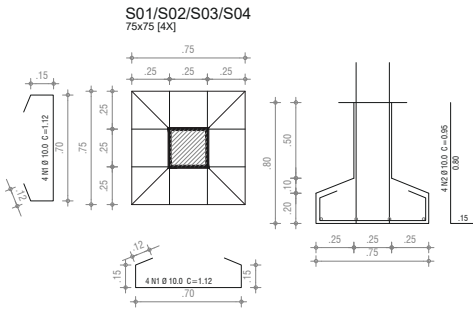


04 - DETALHE ARMAÇÃO DAS SAPATAS

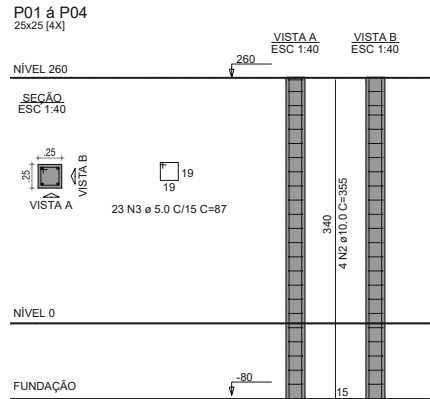

05 - DETALHE ARMAÇÃO DOS PILARES

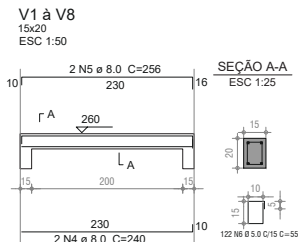

06 - DETALHE ARMAÇÃO DAS VIGAS

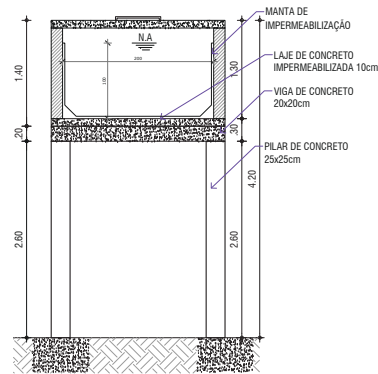

07 - DETALHE DA CAIXA D'ÁGUA

RELAÇÃO DO AÇO

S1 à S04

AÇO	N	DIAM (mm)	QUANT	C.UNIT (cm)	C.TOTAL (cm)
CA50	1	10.0	32	112	3584
	2	10.0	16	340	5440
	4	8.0	16	240	3840
	5	8.0	16	256	4096
CA60	3	5.0	92	87	8004
	6	5.0	122	55	6710

RESUMO DO AÇO

AÇO	DIAM (mm)	C.TOTAL (m)	PESO + 10% (kg)
CA50	10.0	90.24	55.68
CA50	8.0	79.36	31.35
CA60	5.0	147.14	22.66

PESO TOTAL (kg)	
CA50	87.03
CA60	22.66

Volume de concreto = 2.00 m³

APROVAÇÃO/CARIMBOS:

ESTRUTURAL

ENDEREÇO: SÍTIO SERROTE BRANCO NO MUNICÍPIO DE JAGUARETAMA - CE

PROPRIETÁRIO: PREFEITURA MUNICIPAL DE JAGUARETAMA - CE

AUTOR DO PROJETO:

RESPONSÁVEL TÉCNICO:

DESCRIÇÃO DO PROJETO:
REFORMA DA EMEF JOSÉ TEIXEIRA NEVES

CONTEÚDO: DETALHES ESTRUTURAIS	ÁREA TOTAL DO TERRENO: 731,61 m² ÁREA TOTAL DA CONSTRUÇÃO: 386,47 m² ESCALA: INDICADAS	FOLHA: 01/01	
- - - - -	DATA: NOVEMBRO/2019 DESENHO: -		

RELATÓRIO FOTOGRÁFICO



RUMO AO NOVO COM O POVO!

PREFEITURA MUNICIPAL DE JAGUARETAMA - CE

DATA: nov/19

CLIENTE: PREFEITURA MUNICIPAL DE JAGUARETAMA - CE

OBRA: REFORMA DA E.M.E.I.F. JOSÉ TEIXEIRA NERES

LOCAL: LOCAL. DE SERROTE BRANCO NA ZONA RURAL DE JAGUARETAMA



FOTO 01



FOTO 02

RELATÓRIO FOTOGRÁFICO



RUMO AO NOVO COM O POVO!

PREFEITURA MUNICIPAL DE JAGUARETAMA - CE

DATA: nov/19

CLIENTE: PREFEITURA MUNICIPAL DE JAGUARETAMA - CE

OBRA: REFORMA DA E.M.E.I.F. JOSÉ TEIXEIRA NERES

LOCAL: LOCAL. DE SERROTE BRANCO NA ZONA RURAL DE JAGUARETAMA



FOTO 03



FOTO 04

RELATÓRIO FOTOGRÁFICO



RUMO AO NOVO COM O POVO!

PREFEITURA MUNICIPAL DE JAGUARETAMA - CE

DATA: nov/19

CLIENTE: PREFEITURA MUNICIPAL DE JAGUARETAMA - CE

OBRA: REFORMA DA E.M.E.I.F. JOSÉ TEIXEIRA NERES

LOCAL: LOCAL. DE SERROTE BRANCO NA ZONA RURAL DE JAGUARETAMA



FOTO 05



FOTO 06

RELATÓRIO FOTOGRÁFICO



RUMO AO NOVO COM O POVO!

PREFEITURA MUNICIPAL DE JAGUARETAMA - CE

DATA: nov/19

CLIENTE: PREFEITURA MUNICIPAL DE JAGUARETAMA - CE

OBRA: REFORMA DA E.M.E.I.F. JOSÉ TEIXEIRA NERES

LOCAL: LOCAL. DE SERROTE BRANCO NA ZONA RURAL DE JAGUARETAMA



FOTO 07



FOTO 08

RELATÓRIO FOTOGRÁFICO



RUMO AO NOVO COM O POVO!

PREFEITURA MUNICIPAL DE JAGUARETAMA - CE

DATA: nov/19

CLIENTE: PREFEITURA MUNICIPAL DE JAGUARETAMA - CE

OBRA: REFORMA DA E.M.E.I.F. JOSÉ TEIXEIRA NERES

LOCAL: LOCAL. DE SERROTE BRANCO NA ZONA RURAL DE JAGUARETAMA



FOTO 09



FOTO 10

RELATÓRIO FOTOGRÁFICO



RUMO AO NOVO COM O POVO!

PREFEITURA MUNICIPAL DE JAGUARETAMA - CE

DATA: nov/19

CLIENTE: PREFEITURA MUNICIPAL DE JAGUARETAMA - CE

OBRA: REFORMA DA E.M.E.I.F. JOSÉ TEIXEIRA NERES

LOCAL: LOCAL. DE SERROTE BRANCO NA ZONA RURAL DE JAGUARETAMA



FOTO 11



FOTO 12

RELATÓRIO FOTOGRÁFICO



RUMO AO NOVO COM O POVO!

PREFEITURA MUNICIPAL DE JAGUARETAMA - CE

DATA: nov/19

CLIENTE: PREFEITURA MUNICIPAL DE JAGUARETAMA - CE

OBRA: REFORMA DA E.M.E.I.F. JOSÉ TEIXEIRA NERES

LOCAL: LOCAL. DE SERROTE BRANCO NA ZONA RURAL DE JAGUARETAMA



FOTO 13



FOTO 14

RELATÓRIO FOTOGRÁFICO



RUMO AO NOVO COM O POVO!

PREFEITURA MUNICIPAL DE JAGUARETAMA - CE

DATA: nov/19

CLIENTE: PREFEITURA MUNICIPAL DE JAGUARETAMA - CE

OBRA: REFORMA DA E.M.E.I.F. JOSÉ TEIXEIRA NERES

LOCAL: LOCAL. DE SERROTE BRANCO NA ZONA RURAL DE JAGUARETAMA



FOTO 15



FOTO 16

RELATÓRIO FOTOGRÁFICO



RUMO AO NOVO COM O POVO!

PREFEITURA MUNICIPAL DE JAGUARETAMA - CE

DATA: nov/19

CLIENTE: PREFEITURA MUNICIPAL DE JAGUARETAMA - CE

OBRA: REFORMA DA E.M.E.I.F. JOSÉ TEIXEIRA NERES

LOCAL: LOCAL. DE SERROTE BRANCO NA ZONA RURAL DE JAGUARETAMA



FOTO 17



FOTO 18

RELATÓRIO FOTOGRÁFICO



RUMO AO NOVO COM O POVO!

PREFEITURA MUNICIPAL DE JAGUARETAMA - CE

DATA: nov/19

CLIENTE: PREFEITURA MUNICIPAL DE JAGUARETAMA - CE

OBRA: REFORMA DA E.M.E.I.F. JOSÉ TEIXEIRA NERES

LOCAL: LOCAL. DE SERROTE BRANCO NA ZONA RURAL DE JAGUARETAMA



FOTO 19



FOTO 20