

01 PLANTA BAIXA EXISTENTE  
ESCALA: 1/200

**TABELA DE REGULADORIAS EXISTENTES**

COORD	TIPO	CARACTERÍSTICAS	QUANTIDADE	MATERIAL	QTD	ÁREA (m²)	
R01	Asf	80	215	-	Módulo	22	36,96
R02	Asf	70	215	-	Módulo	1	1,47
R03	Asf	40	215	-	Módulo	16	17,56
R04	Asf	100	215	-	Faixa	2	4,20
R05	Asf	300	215	-	Faixa	1	3,00
R06	Asf	400	215	-	Faixa	1	8,40
<b>ALVENARIA</b>							
001	Asf	200	150	150	Módulo	12	30,00
002	Fixa	420	150	150	Grade	1	0,50
003	Base/Barrido	40	40	180	Vidro	1	0,16
004	Fixa	120	150	150	Grade	1	1,50
005	Fixa	450	150	150	Grade	2	6,00
<b>CONCRETO</b>							
002	Fixa	300	80	180	Concreto	2	4,80
003	Fixa	150	150	150	Concreto	30	67,50
004	Fixa	200	150	150	Concreto	30	60,00

**ESPECIFICAÇÕES PLANTA EXISTENTE**

<b>PISO</b>	1. PISO EXISTENTE
<b>PARDEIS</b>	1. PISO EXISTENTE
<b>ALVENARIA</b>	1. ALVENARIA EXISTENTE
<b>CONCRETO</b>	1. CONCRETO EXISTENTE
<b>VIDRO</b>	1. VIDRO EXISTENTE
<b>OUTROS</b>	1. OUTROS MATERIAIS EXISTENTES

PROTEÇÃO/CAMBIO

## ARQUITETURA

ENDEREÇO: SEDE DO MUNICÍPIO DE JAGUARETAMA - CE

PROPOSTANTE: PREFEITURA MUNICIPAL DE JAGUARETAMA - CE

AUTOR DO PROJETO:

RESPONSÁVEL TÉCNICO:

REGISTRO DE PROFISSIONAL:

PLANTA BAIXA EXISTENTE

5.995,71 R\$

2.486,44 R\$

1,25x

DATA: 02/05/2024


PROFISSIONAL: CARLOTO PAINEIRO

02/05









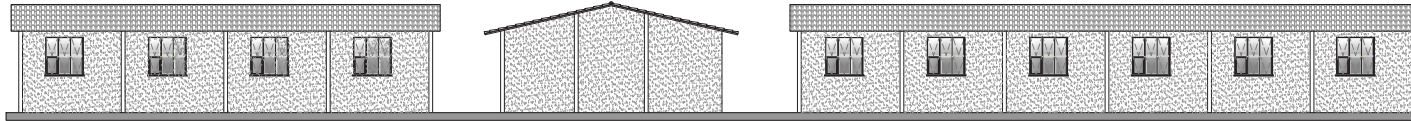


07 VISTA 01  
ESCALA: 1/50

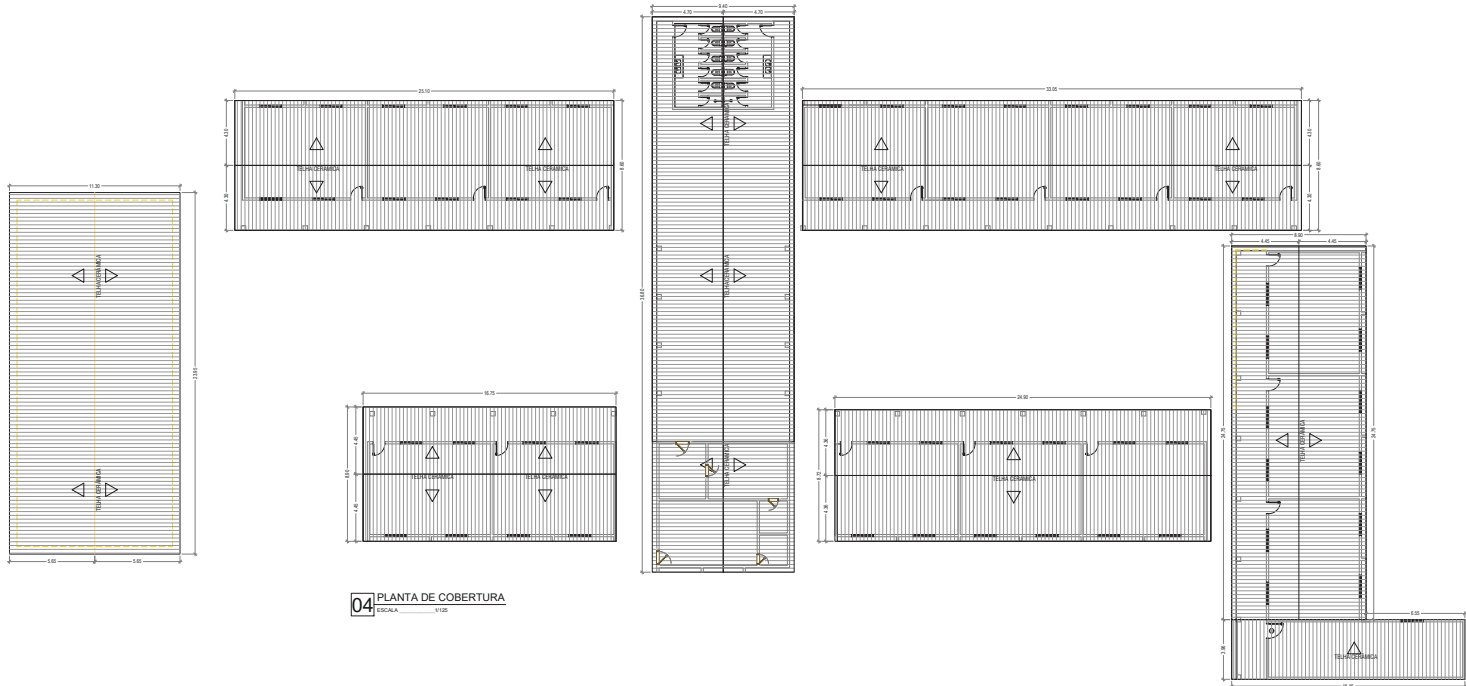


04 PLANTA DE COBERTURA  
ESCALA: 1/100

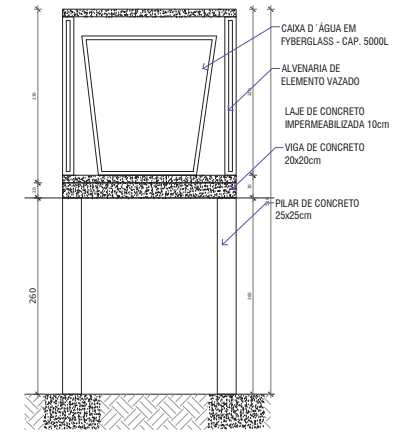

DETALHE DA CAIXA

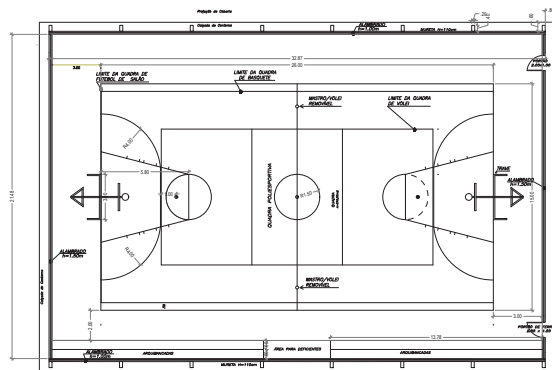

05 PLANTA QUADRA  
ESCALA: 1/100

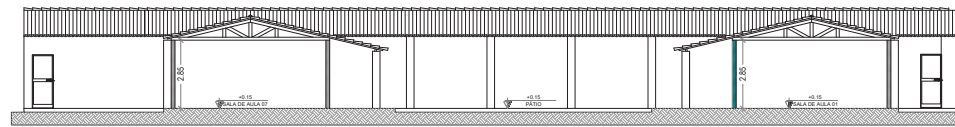

06 CORTE A-A  
ESCALA: 1/50

PROTEÇÃO CARIMBADA

### ARQUITETURA

ENDEREÇO: SEDE DO MUNICÍPIO DE JAGUARATAMA - CE

PROPRIETÁRIO: PREFEITURA MUNICIPAL DE JAGUARATAMA - CE

AUTOR DO PROJETO:

RESPONSÁVEL TÉCNICO:

REGISTRO DO PROJETO: REFORMA E AMPLIAÇÃO DA EMF MARCEL CARLOTO PINHEIRO

PLANTA COBERTURA  
CORTE A-A  
VISTA 01  
DETALHE CAIXA

ÁREA TOTAL DO TERRENO: 5.995,71 m<sup>2</sup>  
ÁREA TOTAL DA OBRERAÇÃO: 2.486,14 m<sup>2</sup>  
ESCALA: 1/250

05/05



PROF.ª REG. Nº 10.000/2010 - CREA/CE