



ARQUITETURA

ESTRUTURA LOCALIZADA DE ALGAMAH NO MUNICÍPIO DE JAGUARIANA

RESPONSÁVEL TÉCNICO


**PREFEITURA MUNICIPAL DE JAGUARETAMA - C
PROPRIETÁRIO:**

AUTOR DO PR



03 PLANTA BAIXA REFORMADA
ESCALA _____ 1/125

10

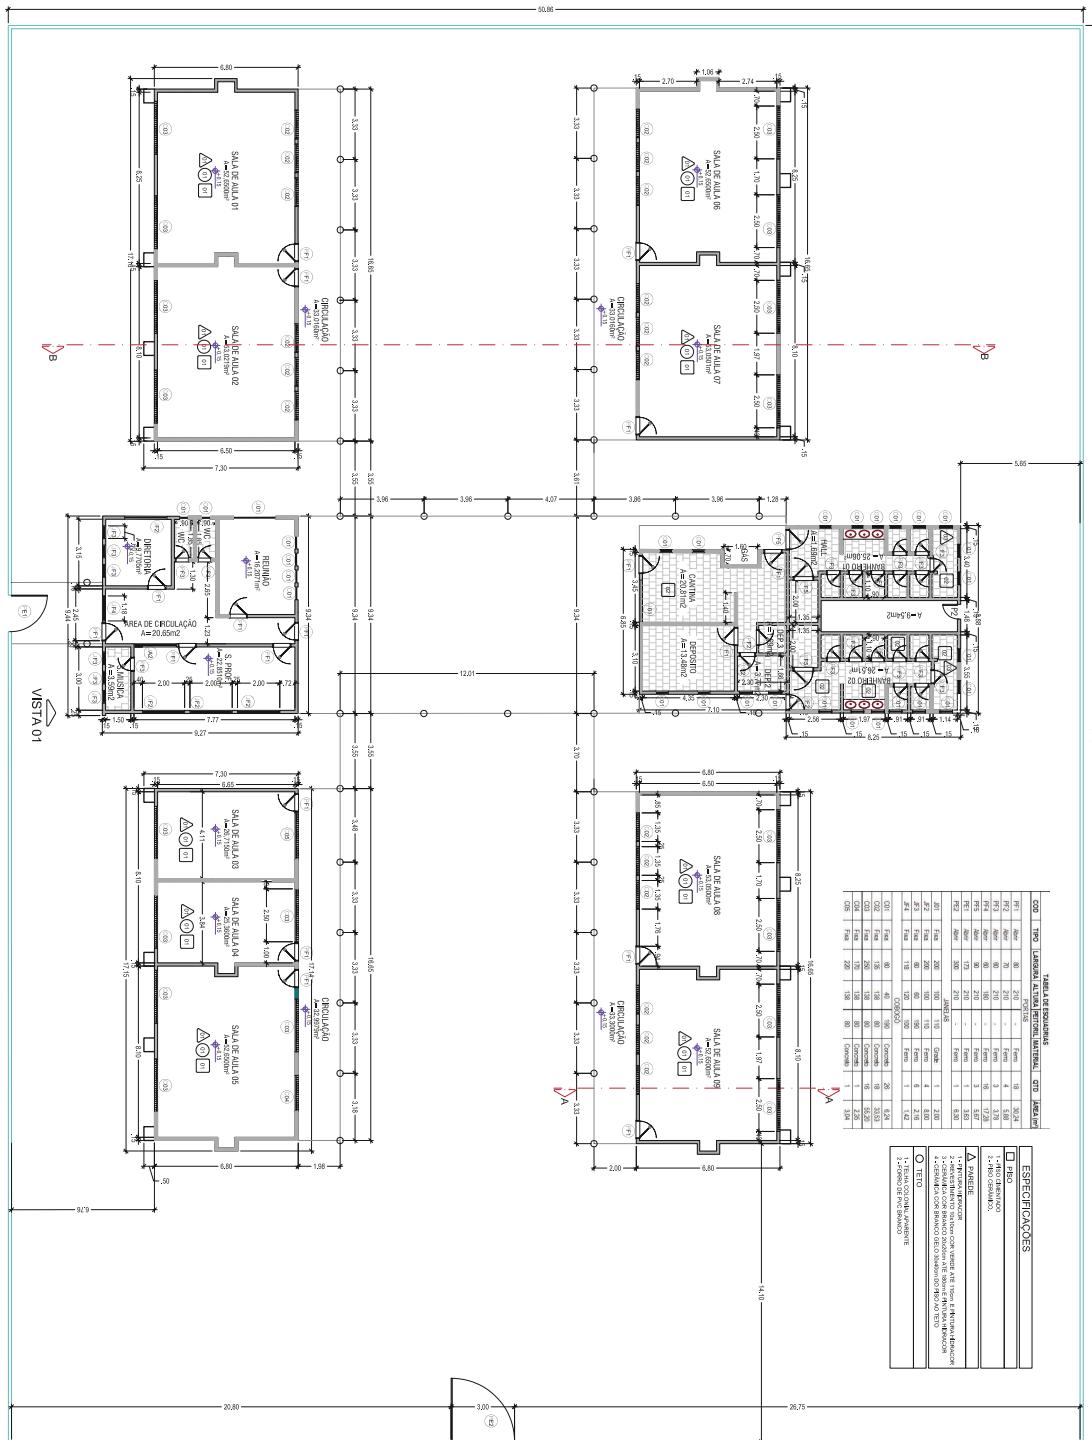

ARQUITETURA

EDILICE LOCALIDADE DE ALAGARIA NO MUNICIPIO DE JAGUARETAMA - CEARÁ

PREFEITURA MUNICIPAL DE JAGUARETAMA - CE

RESPONSÁVEL TÉCNICO

63331-200-00 PROJETO
REFORMA DA E.M.E.I.F. MARIA DO SOCORRO ALVES DE OLIVEIRA

RELATÓRIO FOTOGRÁFICO



PREFEITURA MUNICIPAL DE JAGUARETAMA - CE

DATA: nov/19

CLIENTE: PREFEITURA MUNICIPAL DE JAGUARETAMA - CE

OBRA: REFORMA DA E.M.E.I.F. MARIA DO SOCORRO ALVES DE OLIVEIRA

LOCAL: LOCALIDADE DE ALAGAMAR NA ZONA RURAL DE JAGUARETAMA



FOTO 01



FOTO 02

RELATÓRIO FOTOGRÁFICO



PREFEITURA MUNICIPAL DE JAGUARETAMA - CE

DATA: nov/19

CLIENTE: PREFEITURA MUNICIPAL DE JAGUARETAMA - CE

OBRA: REFORMA DA E.M.E.I.F. MARIA DO SOCORRO ALVES DE OLIVEIRA

LOCAL: LOCALIDADE DE ALAGAMAR NA ZONA RURAL DE JAGUARETAMA



FOTO 03



FOTO 04

RELATÓRIO FOTOGRÁFICO



PREFEITURA MUNICIPAL DE JAGUARETAMA - CE

DATA: nov/19

CLIENTE: PREFEITURA MUNICIPAL DE JAGUARETAMA - CE

OBRA: REFORMA DA E.M.E.I.F. MARIA DO SOCORRO ALVES DE OLIVEIRA

LOCAL: LOCALIDADE DE ALAGAMAR NA ZONA RURAL DE JAGUARETAMA



FOTO 05



FOTO 06

RELATÓRIO FOTOGRÁFICO



PREFEITURA MUNICIPAL DE JAGUARETAMA - CE

DATA: nov/19

CLIENTE: PREFEITURA MUNICIPAL DE JAGUARETAMA - CE

OBRA: REFORMA DA E.M.E.I.F. MARIA DO SOCORRO ALVES DE OLIVEIRA

LOCAL: LOCALIDADE DE ALAGAMAR NA ZONA RURAL DE JAGUARETAMA



FOTO 07



FOTO 08

RELATÓRIO FOTOGRÁFICO



PREFEITURA MUNICIPAL DE JAGUARETAMA - CE

DATA: nov/19

CLIENTE: PREFEITURA MUNICIPAL DE JAGUARETAMA - CE

OBRA: REFORMA DA E.M.E.I.F. MARIA DO SOCORRO ALVES DE OLIVEIRA

LOCAL: LOCALIDADE DE ALAGAMAR NA ZONA RURAL DE JAGUARETAMA



FOTO 09



FOTO 10

RELATÓRIO FOTOGRÁFICO



PREFEITURA MUNICIPAL DE JAGUARETAMA - CE

DATA: nov/19

CLIENTE: PREFEITURA MUNICIPAL DE JAGUARETAMA - CE

OBRA: REFORMA DA E.M.E.I.F. MARIA DO SOCORRO ALVES DE OLIVEIRA

LOCAL: LOCALIDADE DE ALAGAMAR NA ZONA RURAL DE JAGUARETAMA



FOTO 11



FOTO 12

RELATÓRIO FOTOGRÁFICO



PREFEITURA MUNICIPAL DE JAGUARETAMA - CE

DATA: nov/19

CLIENTE: PREFEITURA MUNICIPAL DE JAGUARETAMA - CE

OBRA: REFORMA DA E.M.E.I.F. MARIA DO SOCORRO ALVES DE OLIVEIRA

LOCAL: LOCALIDADE DE ALAGAMAR NA ZONA RURAL DE JAGUARETAMA



FOTO 13



FOTO 14

RELATÓRIO FOTOGRÁFICO



PREFEITURA MUNICIPAL DE JAGUARETAMA - CE

DATA: nov/19

CLIENTE: PREFEITURA MUNICIPAL DE JAGUARETAMA - CE

OBRA: REFORMA DA E.M.E.I.F. MARIA DO SOCORRO ALVES DE OLIVEIRA

LOCAL: LOCALIDADE DE ALAGAMAR NA ZONA RURAL DE JAGUARETAMA



FOTO 15



FOTO 16

RELATÓRIO FOTOGRÁFICO



PREFEITURA MUNICIPAL DE JAGUARETAMA - CE

DATA: nov/19

CLIENTE: PREFEITURA MUNICIPAL DE JAGUARETAMA - CE

OBRA: REFORMA DA E.M.E.I.F. MARIA DO SOCORRO ALVES DE OLIVEIRA

LOCAL: LOCALIDADE DE ALAGAMAR NA ZONA RURAL DE JAGUARETAMA



FOTO 17



FOTO 18

RELATÓRIO FOTOGRÁFICO



PREFEITURA MUNICIPAL DE JAGUARETAMA - CE

DATA: nov/19

CLIENTE: PREFEITURA MUNICIPAL DE JAGUARETAMA - CE

OBRA: REFORMA DA E.M.E.I.F. MARIA DO SOCORRO ALVES DE OLIVEIRA

LOCAL: LOCALIDADE DE ALAGAMAR NA ZONA RURAL DE JAGUARETAMA

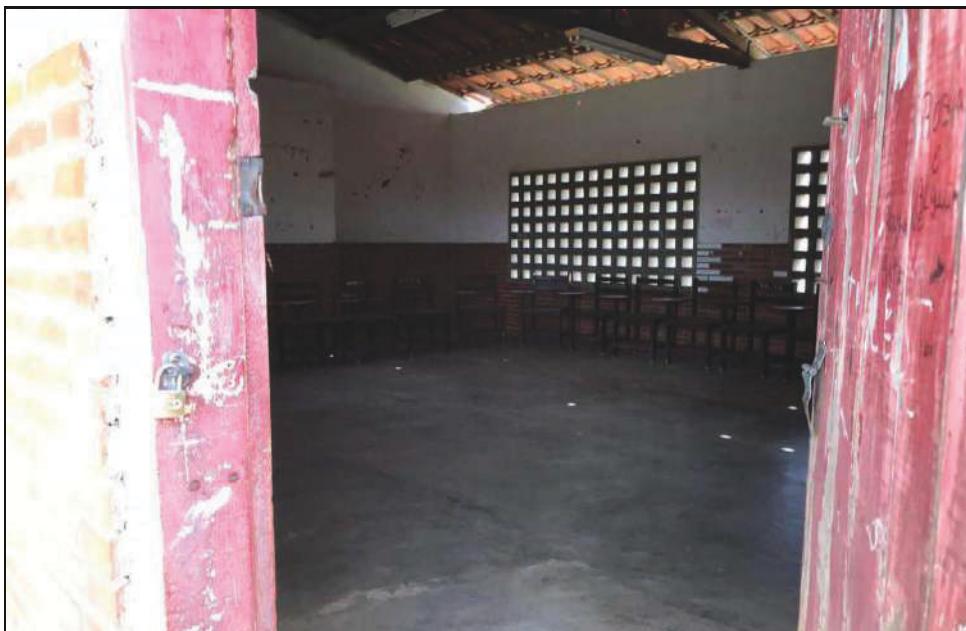


FOTO 19



FOTO 20