


01 IMPLANTAÇÃO
ESCALA 1:100

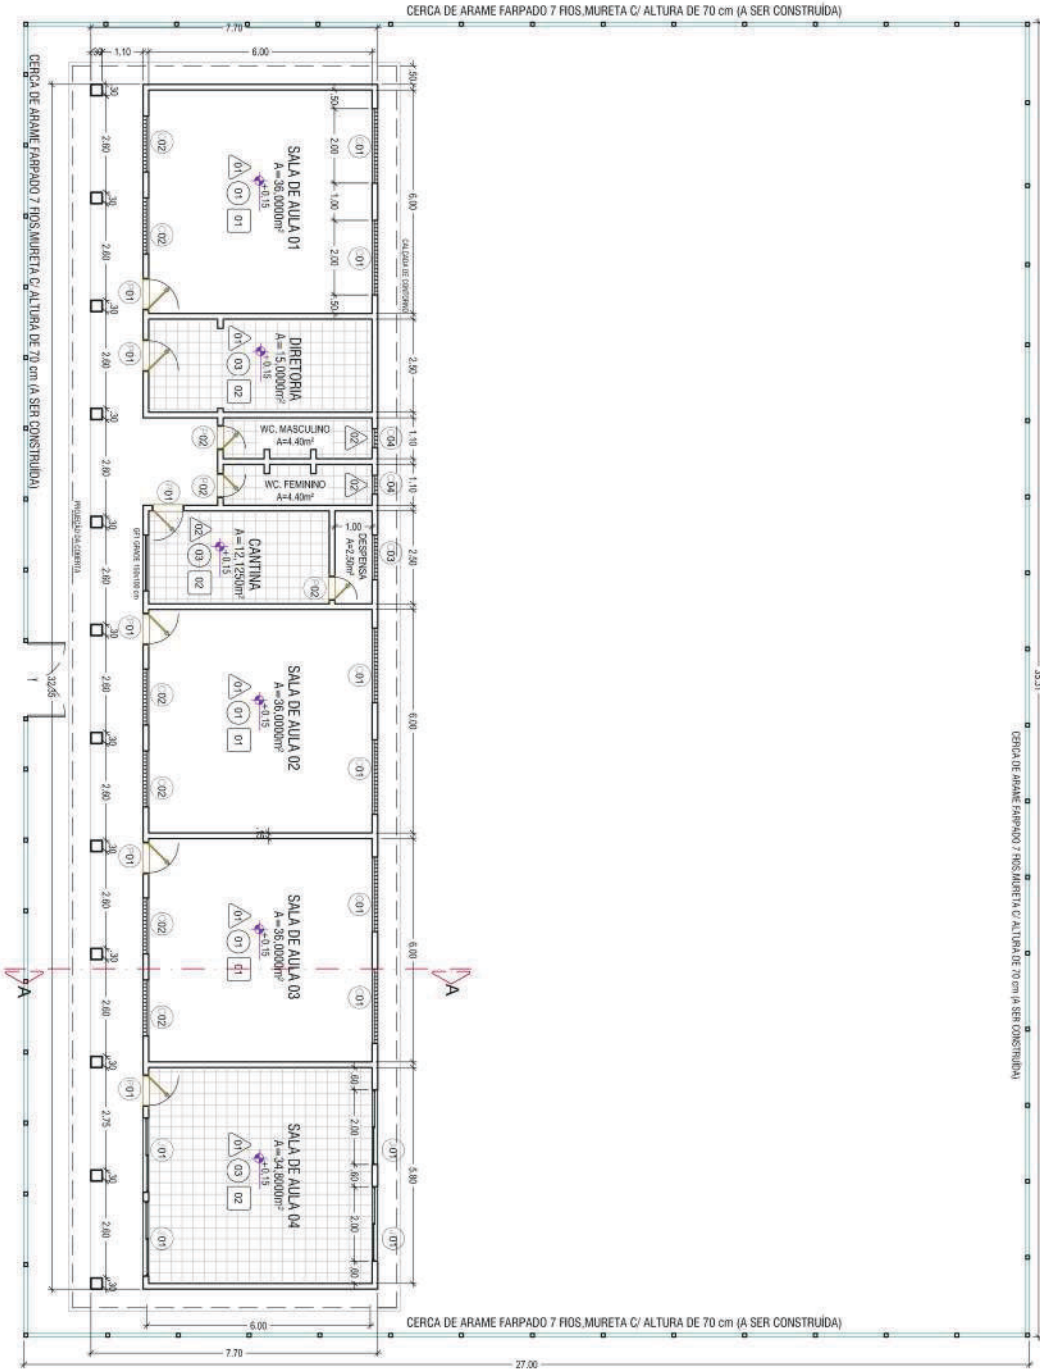

APROVAÇÃO/CARIMBOS:

ARQUITETURA

ENDEREÇO: LOCALIDADE DE SERROTE DO MATO NA ZONA RURAL DO MUNICÍPIO DE JAGUARETAMA-CE

PROPRIETÁRIO: PREFEITURA MUNICIPAL DE JAGUARETAMA - CE


AUTOR DO PROJETO:

RESPONSÁVEL TÉCNICO:

DESCRIÇÃO DO PROJETO:
REFORMA DA E.M.E.F. ORCULA FRANCISCA LOPES

CONTÍDUO:
IMPLANTAÇÃO

ÁREA TOTAL DO TERRENO:	953,29 m²	FECHA:	02/04
ÁREA TOTAL DA CONSTRUÇÃO:	249,06 m²	DATA DE ENTREGA DO PROJETO:	
ESCALA:	1:100	PROJETO:	

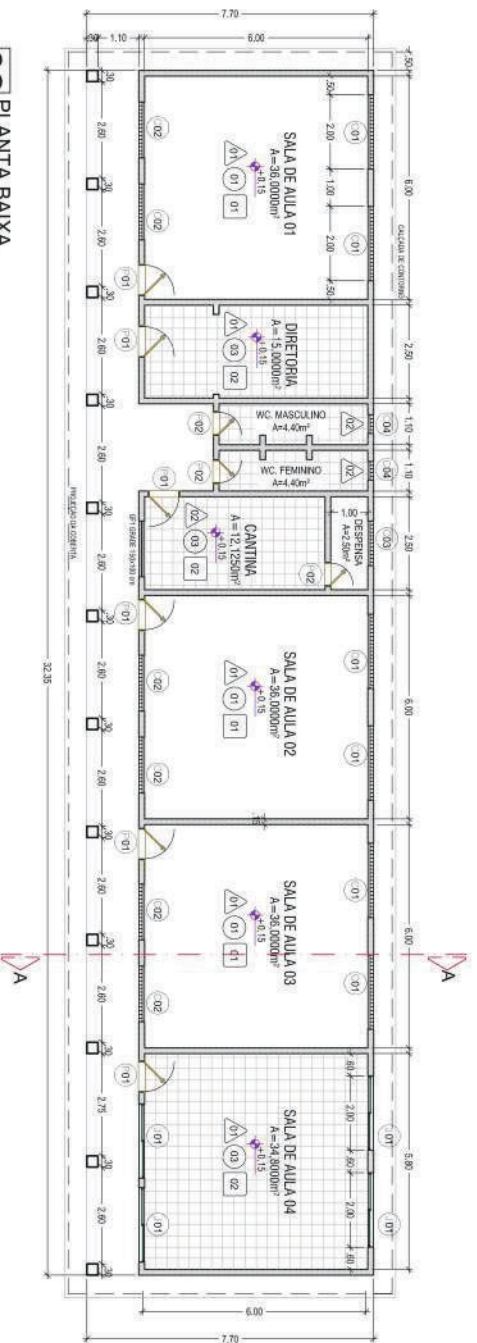

02 PLANTA BAIXA
ESCALA 1:100

ESPECIFICAÇÕES

- PISO
 - 1 - PISO CIMENTADO
 - 2 - PISO EM CONCRETO RELIETO
- PAREDE
 - 1 - PINTURA HIDRACOR
 - 2 - CERÂMICA COM BRANCO ATE 190cm E PINTURA HIDRACOR
 - 3 - CERÂMICA COM BRANCO DE O 200x20cm DO PISO AO TETO
- TETO
 - 1 - TELHA COCINHAL APARENTE
 - 2 - LAJE DE CONCRETO
 - 3 - FORNO PVC

MAPA DE ESQUADRIAS

REF.	Dimensões (cm)	QUANT.	TIPO
01	80 x 210	06	01 Tolda - de alar moderna
02	60 x 210	03	01 Tolda - de alar moderna

REF.	Dimensões (cm)	QUANT.	H DO PISO / TIPO
01	200 x 100	04	90 cm - alumínio, vidro e grade
02	200 x 150	06	90 cm - concreto
03	150 x 150	06	90 cm - concreto
04	120 x 100	01	1100 cm - concreto
05	60 x 50	02	150 cm - concreto

INDICAÇÕES DA REFORMA

TODAS AS PORTAS DE MADEIRA SERÃO PINTADAS
O PISO CIMENTADO SERÁ DEMOLIDO PARCIALMENTE E RECONSTRUIDO POSTERIORMENTE. OS AMBIENTES INTERIORS RECEBERÃO PINTURA C/INTA BASE RESINA ACRILICA-QUARTZO, 2 DEMÃOS
PAREDES EXTERNAS PINTADAS COM TERTURA APLICADA
PAREDES INTERNAS PINTADAS COM TINTA HIDRACOR
NO CONTORNO SERÁ CONSTRUÍDA UMA CERCA DE ARAVE FAPFADO 7 FIOS COM MARETA H=10 cm.

APROVAÇÃO/CANCELAMENTO:

ARQUITETURA

EMPRETELA: LOCALIDADE DE SERROTE DO MATO NA ZONA RURAL DO MUNICÍPIO DE JAGUARETAMA-CE

PROPRIETÁRIO: PREFEITURA MUNICIPAL DE JAGUARETAMA - CE

AUTOR DO PROJETO:

RESPONSÁVEL TÉCNICO:

DESCRIÇÃO DO PROJETO:
REFORMA DA EM E FURÇULA FRANCISCA LOPES






CONTÍDUO:
PLANTA BAIXA

ÁREA TOTAL DO TERRENO: 953,29 m²
ÁREA TOTAL DA CONSTRUÇÃO: 249,06 m²
ESCALA: 1:100

FECHA: **03/04**

DATA DE TERNIBUNÇÃO: _____
PROJETO: _____

RUNDO ALUNO COM O PVOI

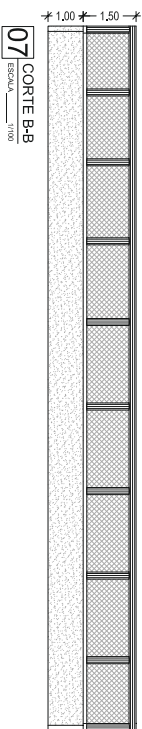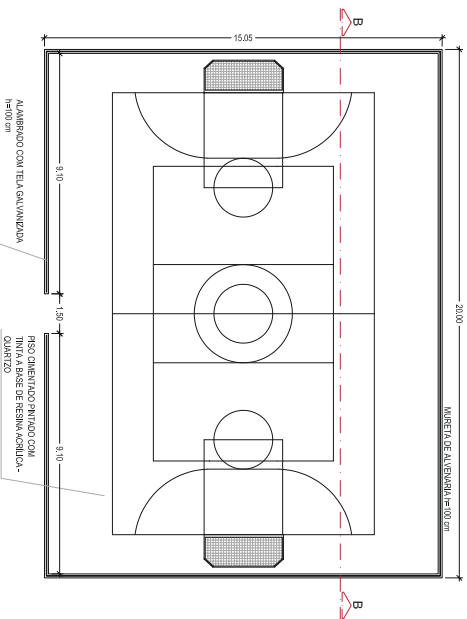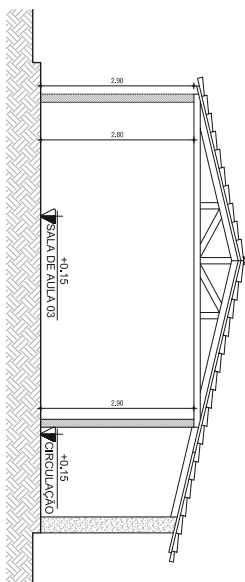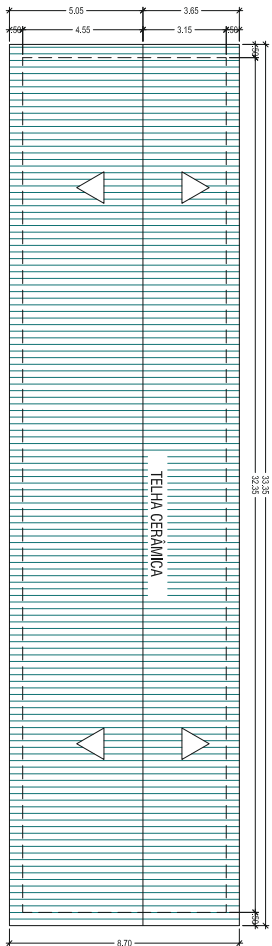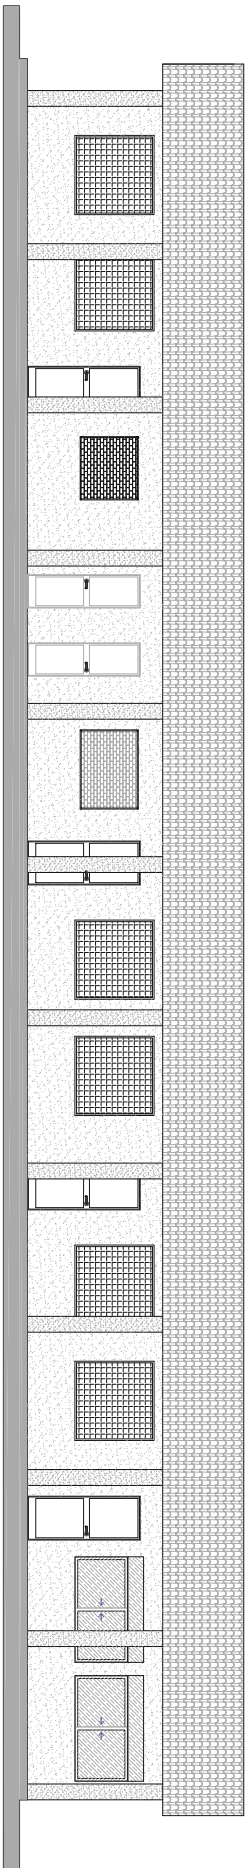

ARQUITETURA

EMPRESA: SITO SERPENTE BRANCO NO MUNICIPIO DE AQUARIANA - CE

PROFESSORES: LUCILANDER DE SERPENTE EDO MARO NA ZONA RURAL DO MUNICIPIO DE AQUARIANA - CE

ALUNOS DO PROJETO:

RESPONSABILIDADE TECNICA:

INFORMACOES:

RESERVA DA E.A.F.F. (RUBICA) FUNDICIA LOPES

PROJETO: PLANTA DE COBERTURA, CORTE A-A, VISTA 01, PLANTA BAIXA QUADRA, CORTE B-B

CONTEUDO: 04/04



RELATÓRIO FOTOGRÁFICO



PREFEITURA MUNICIPAL DE JAGUARETAMA - CE

DATA: nov/19

CLIENTE: PREFEITURA MUNICIPAL DE JAGUARETAMA - CE

OBRA: REFORMA DA E.M.E.F. ÚRÇULA FRANCISCA LOPES

LOCAL: LOCAL. DE SERROTE DO MATO NA ZONA RURAL DE JAGUARETAMA



FOTO 01



FOTO 02

RELATÓRIO FOTOGRÁFICO



PREFEITURA MUNICIPAL DE JAGUARETAMA - CE

DATA: nov/19

CLIENTE: PREFEITURA MUNICIPAL DE JAGUARETAMA - CE

OBRA: REFORMA DA E.M.E.F. ÚRÇULA FRANCISCA LOPES

LOCAL: LOCAL. DE SERROTE DO MATO NA ZONA RURAL DE JAGUARETAMA



FOTO 03



FOTO 04

RELATÓRIO FOTOGRÁFICO



PREFEITURA MUNICIPAL DE JAGUARETAMA - CE

DATA: nov/19

CLIENTE: PREFEITURA MUNICIPAL DE JAGUARETAMA - CE

OBRA: REFORMA DA E.M.E.F. ÚRÇULA FRANCISCA LOPES

LOCAL: LOCAL. DE SERROTE DO MATO NA ZONA RURAL DE JAGUARETAMA

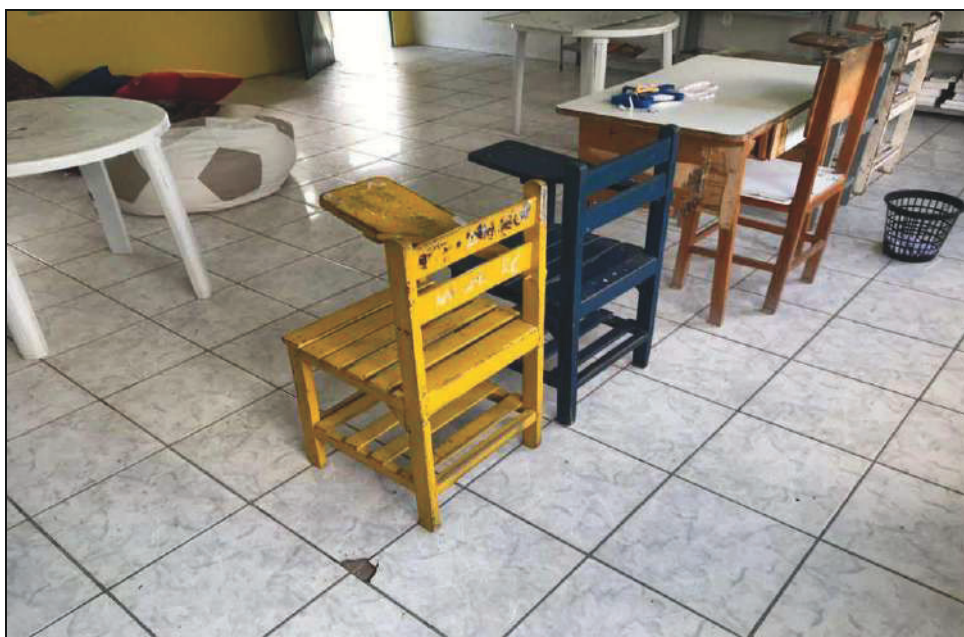


FOTO 05

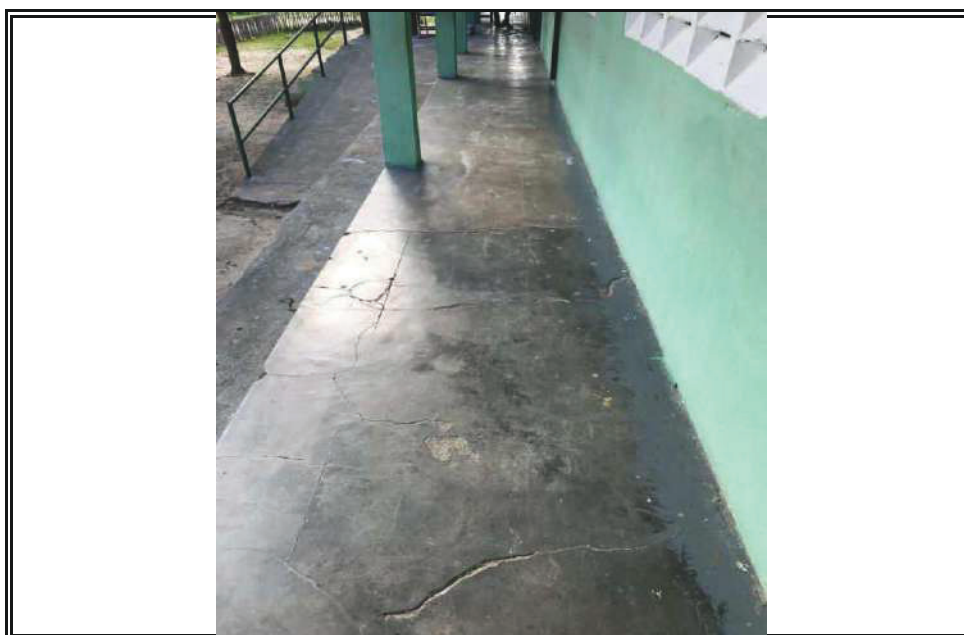


FOTO 06

RELATÓRIO FOTOGRÁFICO



PREFEITURA MUNICIPAL DE JAGUARETAMA - CE

DATA: nov/19

CLIENTE: PREFEITURA MUNICIPAL DE JAGUARETAMA - CE

OBRA: REFORMA DA E.M.E.F. ÚRÇULA FRANCISCA LOPES

LOCAL: LOCAL. DE SERROTE DO MATO NA ZONA RURAL DE JAGUARETAMA



FOTO 07



FOTO 08

RELATÓRIO FOTOGRÁFICO



PREFEITURA MUNICIPAL DE JAGUARETAMA - CE

DATA: nov/19

CLIENTE: PREFEITURA MUNICIPAL DE JAGUARETAMA - CE

OBRA: REFORMA DA E.M.E.F. ÚRÇULA FRANCISCA LOPES

LOCAL: LOCAL. DE SERROTE DO MATO NA ZONA RURAL DE JAGUARETAMA



FOTO 09



FOTO 10

RELATÓRIO FOTOGRÁFICO



PREFEITURA MUNICIPAL DE JAGUARETAMA - CE

DATA: nov/19

CLIENTE: PREFEITURA MUNICIPAL DE JAGUARETAMA - CE

OBRA: REFORMA DA E.M.E.F. ÚRÇULA FRANCISCA LOPES

LOCAL: LOCAL. DE SERROTE DO MATO NA ZONA RURAL DE JAGUARETAMA



FOTO 11



FOTO 12

RELATÓRIO FOTOGRÁFICO



PREFEITURA MUNICIPAL DE JAGUARETAMA - CE

DATA: nov/19

CLIENTE: PREFEITURA MUNICIPAL DE JAGUARETAMA - CE

OBRA: REFORMA DA E.M.E.F. ÚRÇULA FRANCISCA LOPES

LOCAL: LOCAL. DE SERROTE DO MATO NA ZONA RURAL DE JAGUARETAMA

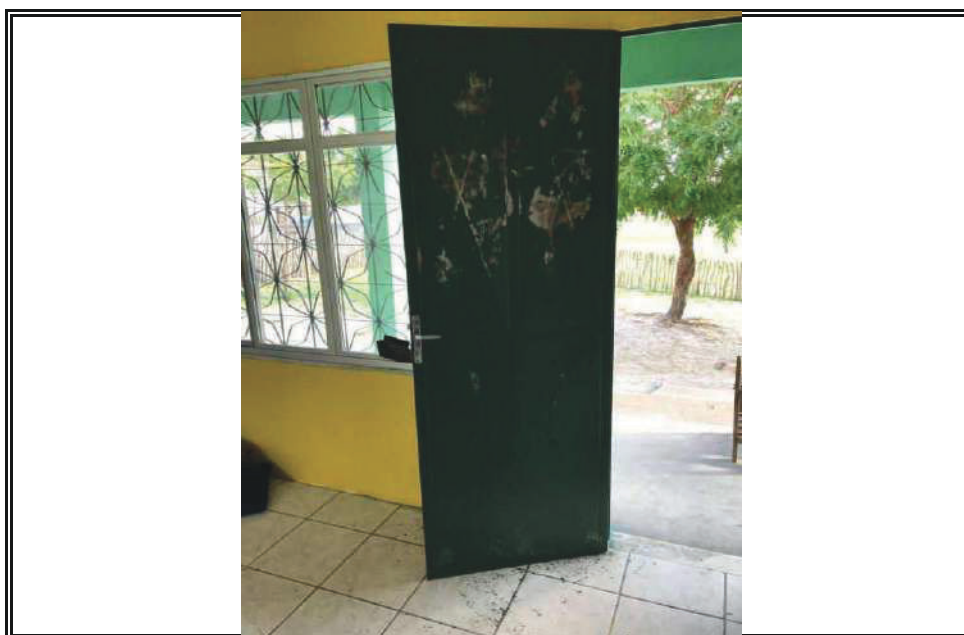


FOTO 13



FOTO 14

RELATÓRIO FOTOGRÁFICO



PREFEITURA MUNICIPAL DE JAGUARETAMA - CE

DATA: nov/19

CLIENTE: PREFEITURA MUNICIPAL DE JAGUARETAMA - CE

OBRA: REFORMA DA E.M.E.F. ÚRÇULA FRANCISCA LOPES

LOCAL: LOCAL. DE SERROTE DO MATO NA ZONA RURAL DE JAGUARETAMA



FOTO 15

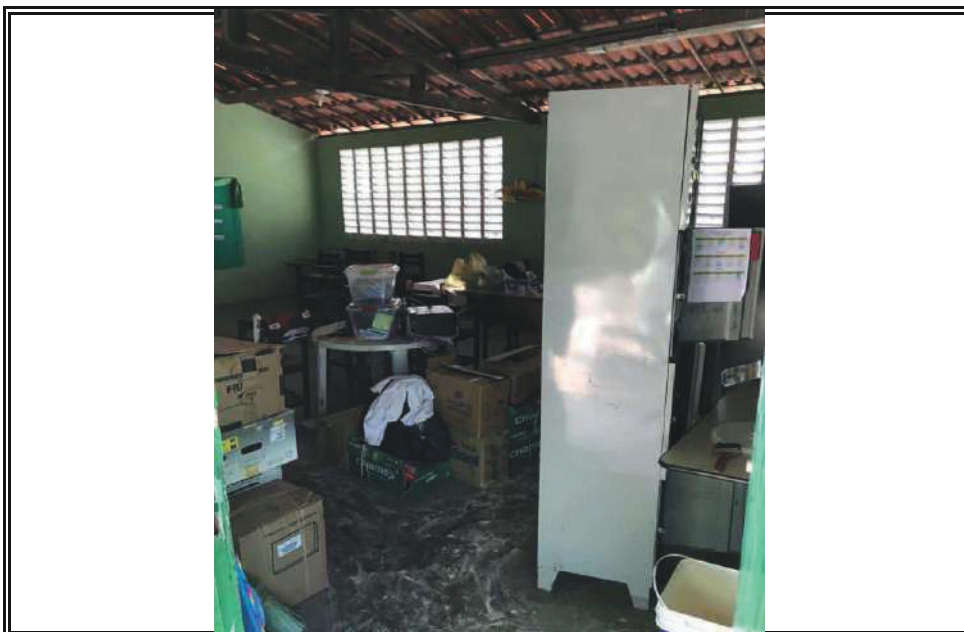


FOTO 16

RELATÓRIO FOTOGRÁFICO



PREFEITURA MUNICIPAL DE JAGUARETAMA - CE

DATA: nov/19

CLIENTE: PREFEITURA MUNICIPAL DE JAGUARETAMA - CE

OBRA: REFORMA DA E.M.E.F. ÚRÇULA FRANCISCA LOPES

LOCAL: LOCAL. DE SERROTE DO MATO NA ZONA RURAL DE JAGUARETAMA

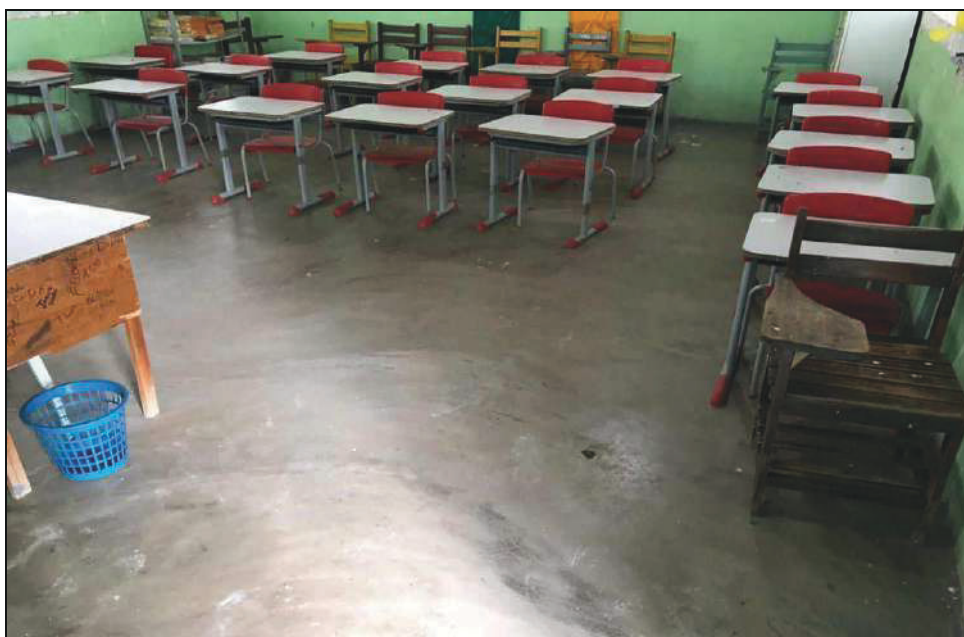


FOTO 17



FOTO 18

RELATÓRIO FOTOGRÁFICO



PREFEITURA MUNICIPAL DE JAGUARETAMA - CE

DATA: nov/19

CLIENTE: PREFEITURA MUNICIPAL DE JAGUARETAMA - CE

OBRA: REFORMA DA E.M.E.F. ÚRÇULA FRANCISCA LOPES

LOCAL: LOCAL. DE SERROTE DO MATO NA ZONA RURAL DE JAGUARETAMA



FOTO 19



FOTO 20